

Ribbebredde 80 Bredde gesims over DT/SDT


OBS: Ved gesims over 0,5 m må ekstra armering vurderes


Påstøp over isolasjon 50

K131 Nett
SPA-B (Ø3, L=160)

Beskrive ekstra nåler (SPA-B) for å redusere risiko for rissdannelse i YS gesims

- HUSK:**
- 1) Sørg for tilstrekkelig utsparring til løfteanker i strekkbånd
 - 2) Kontroller at løfteanker ikke plasseres for nærme påstøp (plass til løfteklodder)
 - 3) Sørg for tilstrekkelig avstand mellom lengdearmering i topp av ribbe (plass til løfteanker)

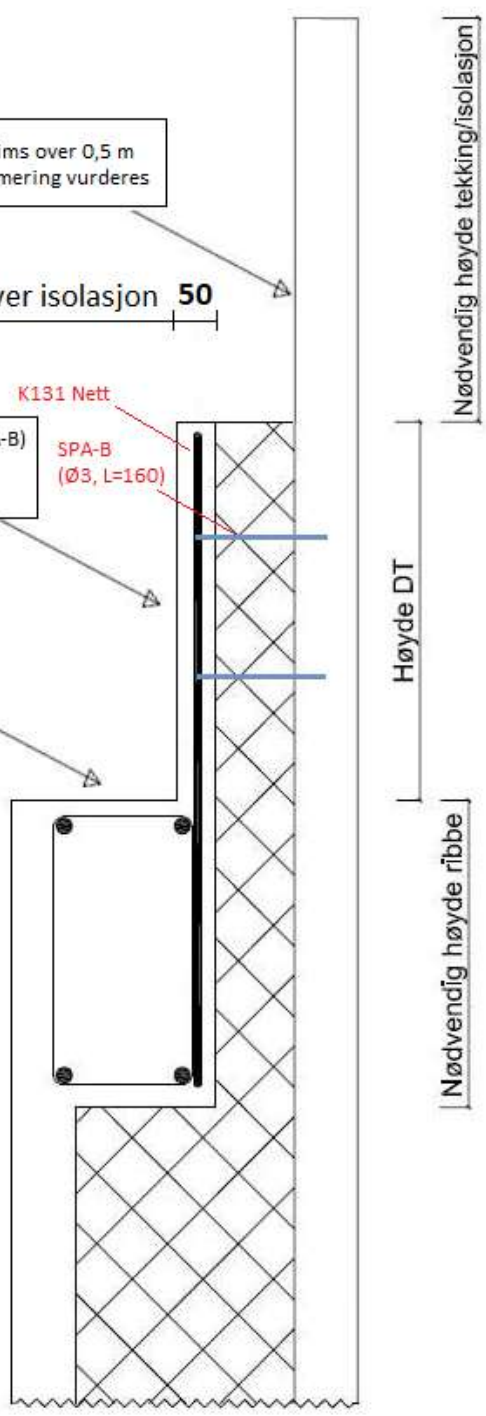

Rev.	Nr.	Beskrivelse	Tegn.	Kontr.	Dato
 <p>Tlf.: +47 74280600 Fak: +47 74280601 E-post: post@overhallbetongbygg.no</p>			Status	Foretaksstandard OBB	
			Prosjekt	-	
Godkjent	HB	16.12.2022	Tegning	-	
Kontrollert	HB	16.12.2022	Standard utførelse gesims for DT		
Tegnet	TG	16.12.2022	Sider	Prosjektnummer	Tegningsnummer
			1/1	-	Rev.