

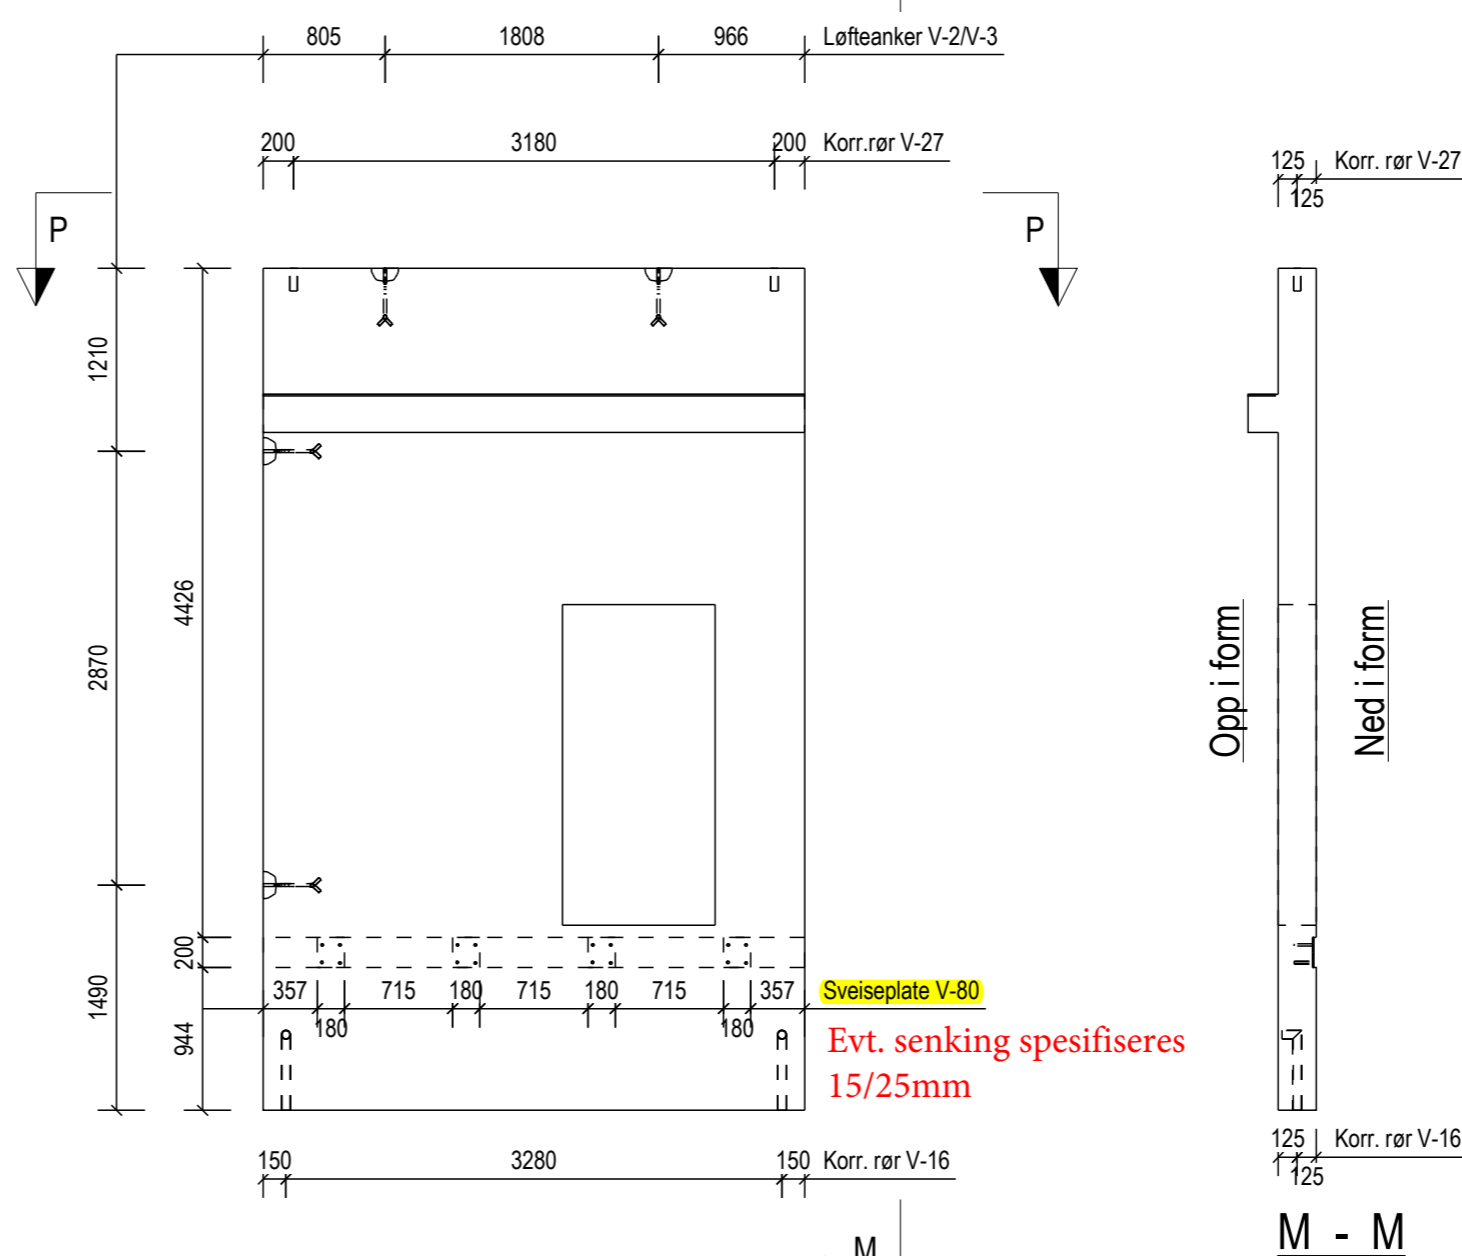


Hovedmål plasseres ytterst

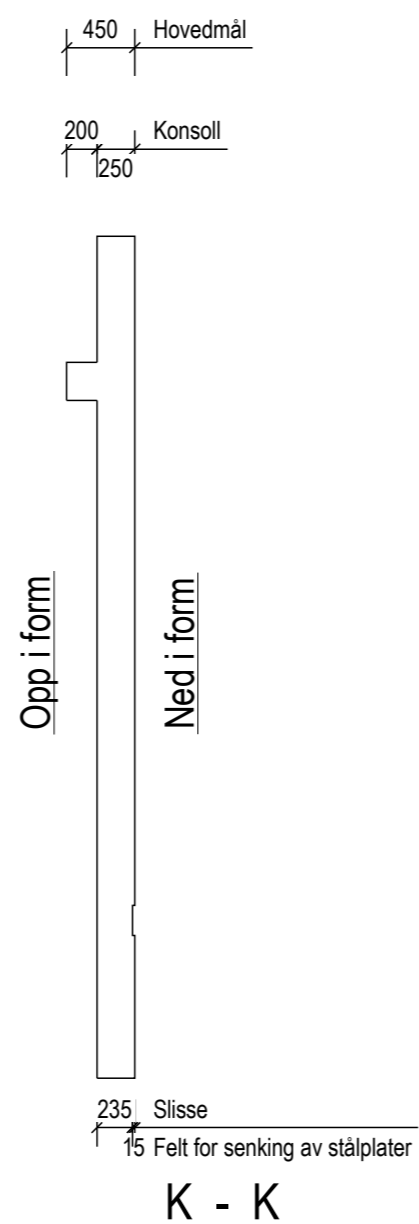

INNSTØPNINGSGODS  
Sett fra overside form


Opp og ned i form oppgis i hvert snitt

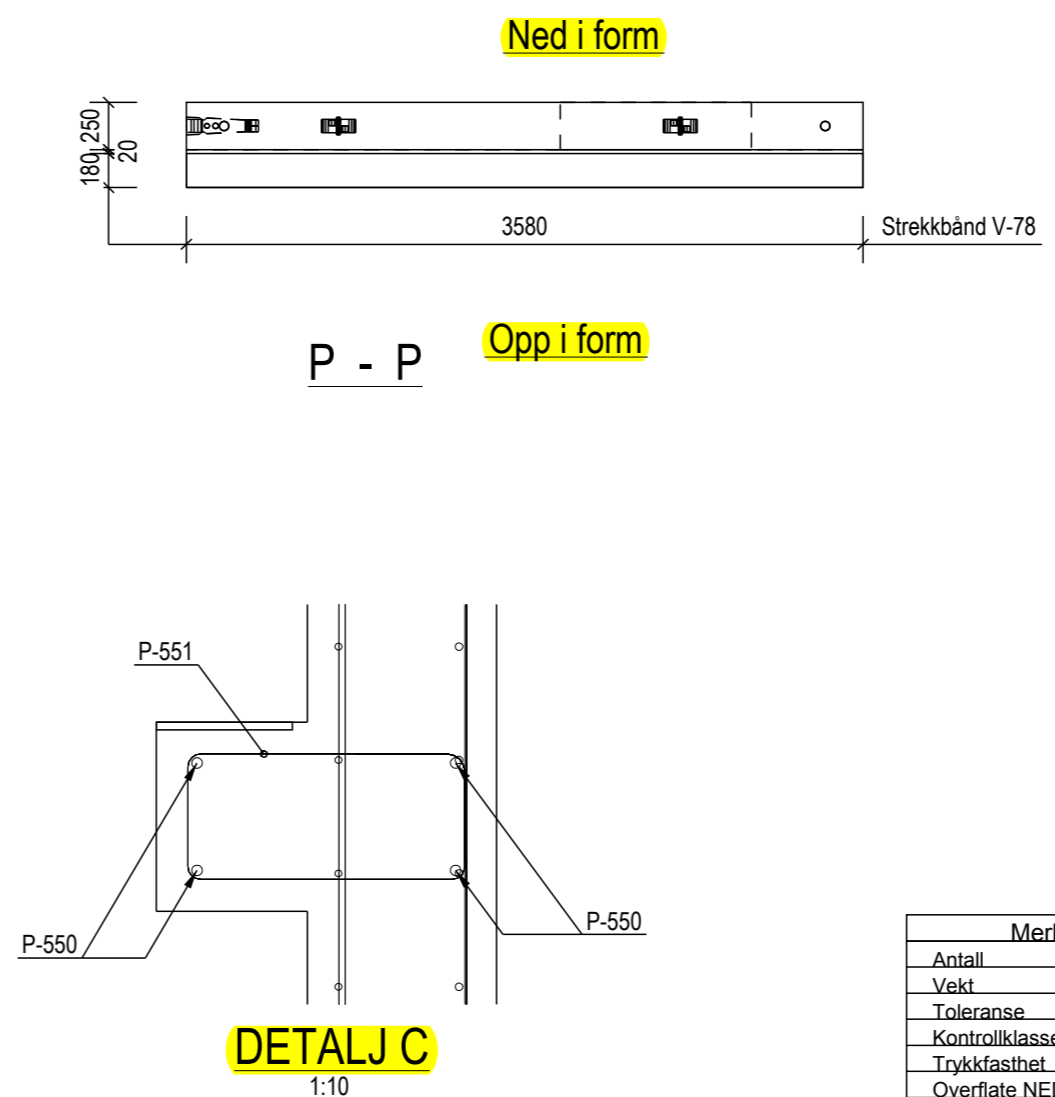


Pos	Ant	Kval.	Dia.	L	Kode	A	B	C	D	E	F	R	MERKNAD
P-40	8	B500NC	12	1175	11	600	600					16	
P-545	8	B500NC	12	5460	00	5460							
P-546	8	B500NC	8	1200	00	1200							
P-547	8	B500NC	12	3465	00	3465							
P-548	19	B500NC	12	1675	00	1675							H.ribbe
P-550	4	B500NC	12	3495	00	3495							H.ribbe
P-551	19	B500NC	12	1305	99				380	150			

Pos	Kval.	Type	Posisjon	Merknad
P-543	B500NA	K257	ARMERINGSNE	
P-555	B500NA	K335	ARMERINGSNE	
P-563	B500NA	K131	NETTBØYLE	
P-564	B500NA	K131	NETTBØYLE	

Pos	Anf.	Navn	Beskrivelse	Overflate	Kvalitet
V-2	2	TPA-FA 10 tonn			0
V-3	2	TPA-FA 10 tonn			0
V-16	2	Korr.rør	D50, L500 PLAST		0
V-27	2	Korr.rør	D50, L=150mm		0
V-78	1	Strekkbånd	Se liste		S355J0
V-80	4	Sveiseplate 180X20	Sveiseplate 4 pigger		S235JR

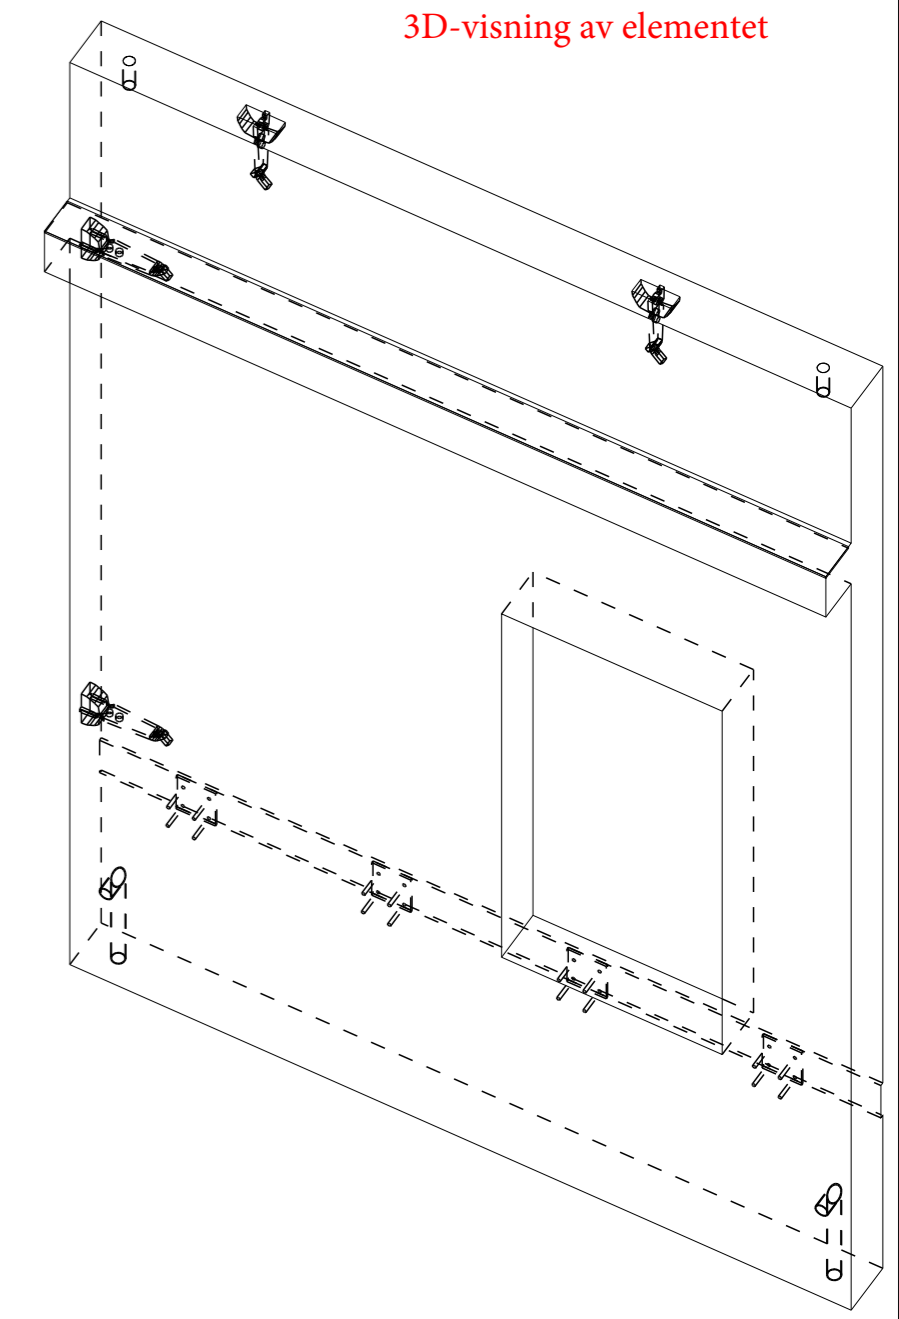

FORMTEGNING  
Sett fra overside form

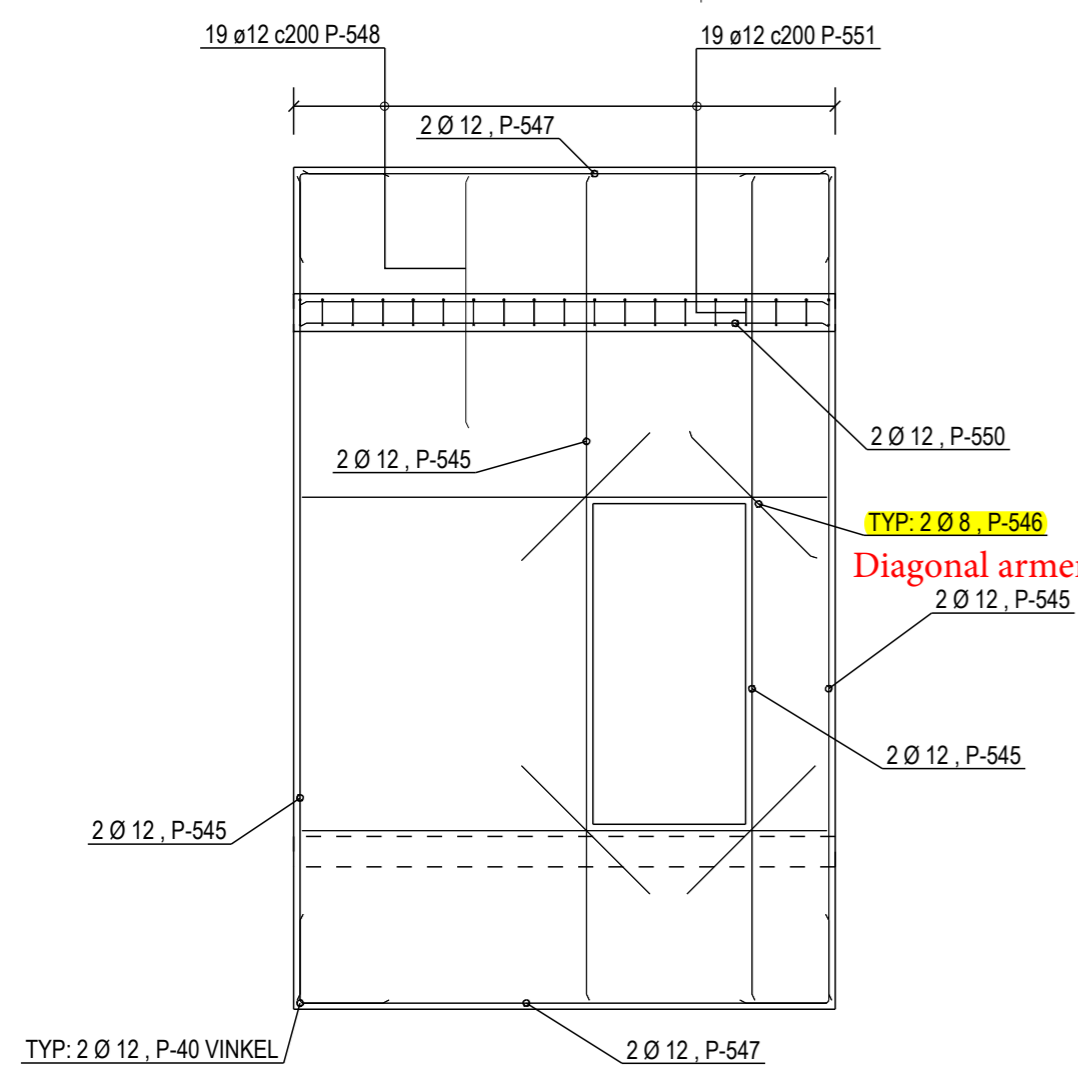

ARMERING  
Sett fra overside form

Merknader	1
Antall	1
Vekt	11.6 tonn
Toleranse	+5mm
Kontrollklasse	Normal
Trykfasthet	B35
Overflate NED	Malt
Overflate OPP	Malt
Luft	
Bestandighetskl.	M60
Eksponeringskl.	XC3
Brannklasse	R30
dmaks	
Overdekning	30+5mm

REV	ANT	REVISJONEN GJELDER	Dato	Sign.

**Smolten Innhavet**  
Kompaktvegg

Tegnet av	Dato	Sign.
	17.02.2017	TH
Kontrollert av	Dato	Sign.
	17.02.2017	MB
Godkjent av	Dato	Sign.
	17.02.2017	MB

Status

Prosj. nr.	Målestokk	1:40
2016083	1:30	

Tegn.nr. KV-2030

**OVER HALLA BETONGBYGG**  
Telefon : 74 28 06 00