
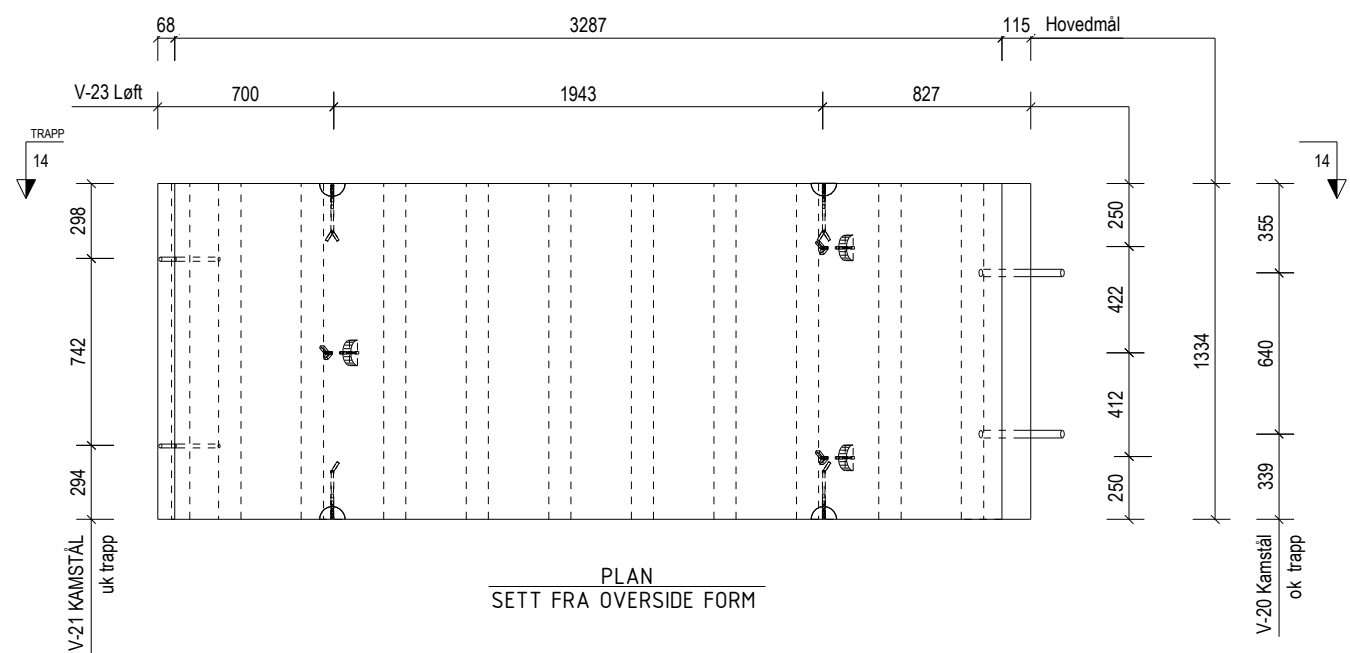
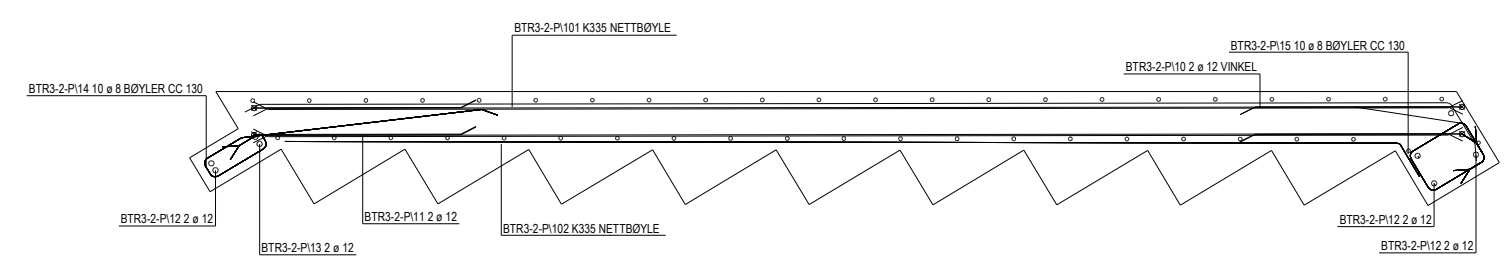


ARMERING													
Pos	Ant	Kval.	Dia.	L	Kode	A	B	C	D	E	Krok	R	MERKNAD
BTR3-2-P\10	8	B500NC	12	1175	11	600	600						16
BTR3-2-P\11	4	B500NC	12	3210	00	3210							
BTR3-2-P\12	6	B500NC	12	1260	00	1260							
BTR3-2-P\13	2	B500NC	12	1255	00	1255							
BTR3-2-P\15	10	B500NC	8	735	31	180	125	180	125		80	80	10
BTR3-2-P\14	10	B500NC	8	1155	99								

Armeringsnett				
Pos	Kval.	Type	Posisjon	Merknad
BTR3-2-P\101	B500NA	K335	NETTBØYLE	
BTR3-2-P\102	B500NA	K335	NETTBØYLE	

INNSTØPNINGSGØDS					
Pos	Ant.	Navn	Beskrivelse	Overflate	Kvalitet
V\20	2	Kamstål Ø32	L=380mm		B500NC
V\21	2	Kamstål Ø16	125 + 160 L=285		B500NC
V\23	5	Løfteanker FS 2.5T			S355JO
V\24	2	Løfteanker FS 2.5T			S355JO

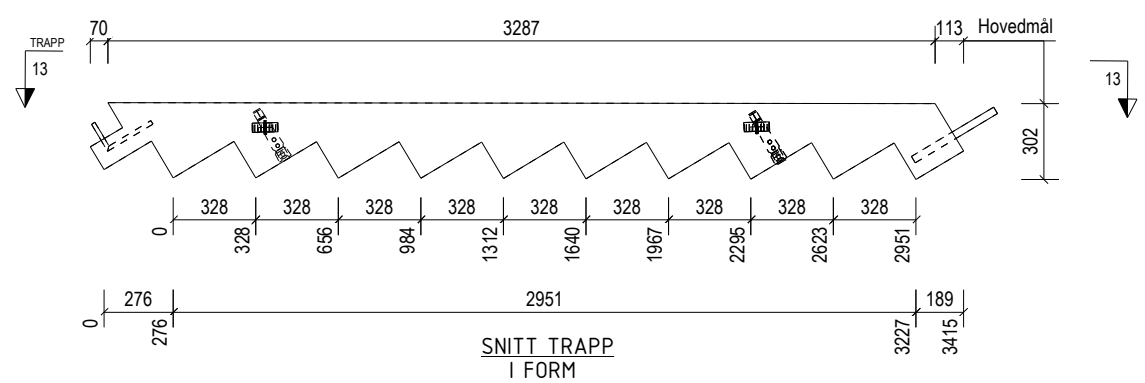

Merknader:		Elementvekt :	Antall :
		2.46 tonn	1
Betongkvalitet:	B35	Brannklasse: Eksponert én side. Betongelementboken bind D	
Overdekning nett:	OPP I FORM 20+/- 5mm NED I FORM 20+/- 5mm	Elementets U-verdi: Betongelementboken bind E	
Forbindelsesanker	se egen tegning	Trykfasthet	28 dagn
Generell armering:	SE TEGNING K335 med randarmering ø12	Avforming	B35
Overflate	GRÅ GLATT	Kontrollklasse	
		Bestandighetskl.	M45
		Kloridklasse	XC1
		Luft	
		Synkklass	
		D100	16
		Brannklasse	
		Overdekning min.	15
Elementene mellomlagres i løftepunkt.		Toleranse	

REV	ANT	REVISJONEN GJELDER	Dato	Sign.
<b>Maltegning - Trapp</b>				
TRAPP				
Tegnet av			12.07.2016	AB
Kontrollert av			14.07.2016	TH
Godkjent av			14.07.2016	TH
Status				
Prosj nr.		Målestokk		
1:10		1:15		
1:20		1:25		
Tegn.nr.		Rev.		
BTR312				



Telefon : 74 28 00 00