


Detaljer trapp/repos

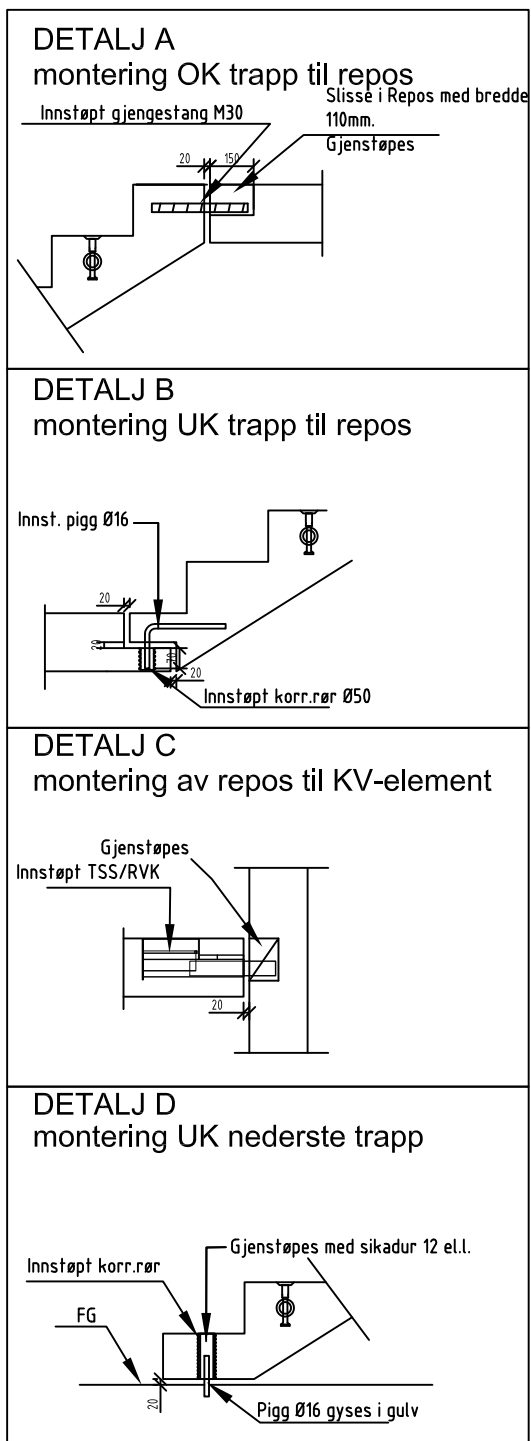

Rev.	Nr.	Beskrivelse	Tegn.	Kontr.	Dato
 <p>Tlf.: +47 74280600 Fax: +47 74280601 E-post: post@overhallabetongbygg.no</p>			Status Foretaksstandard OBB		
Godkjent PÅ Kontrollert TH			Prosjekt - Tegning - Standard trappedetaljer		
Tegnet	RKD	25.05.2016	Sider 1/1	Prosjektnummer -	Tegningsnummer -
		24.05.2016			Rev. -